


比例	1:500
图例	见说明
备注	

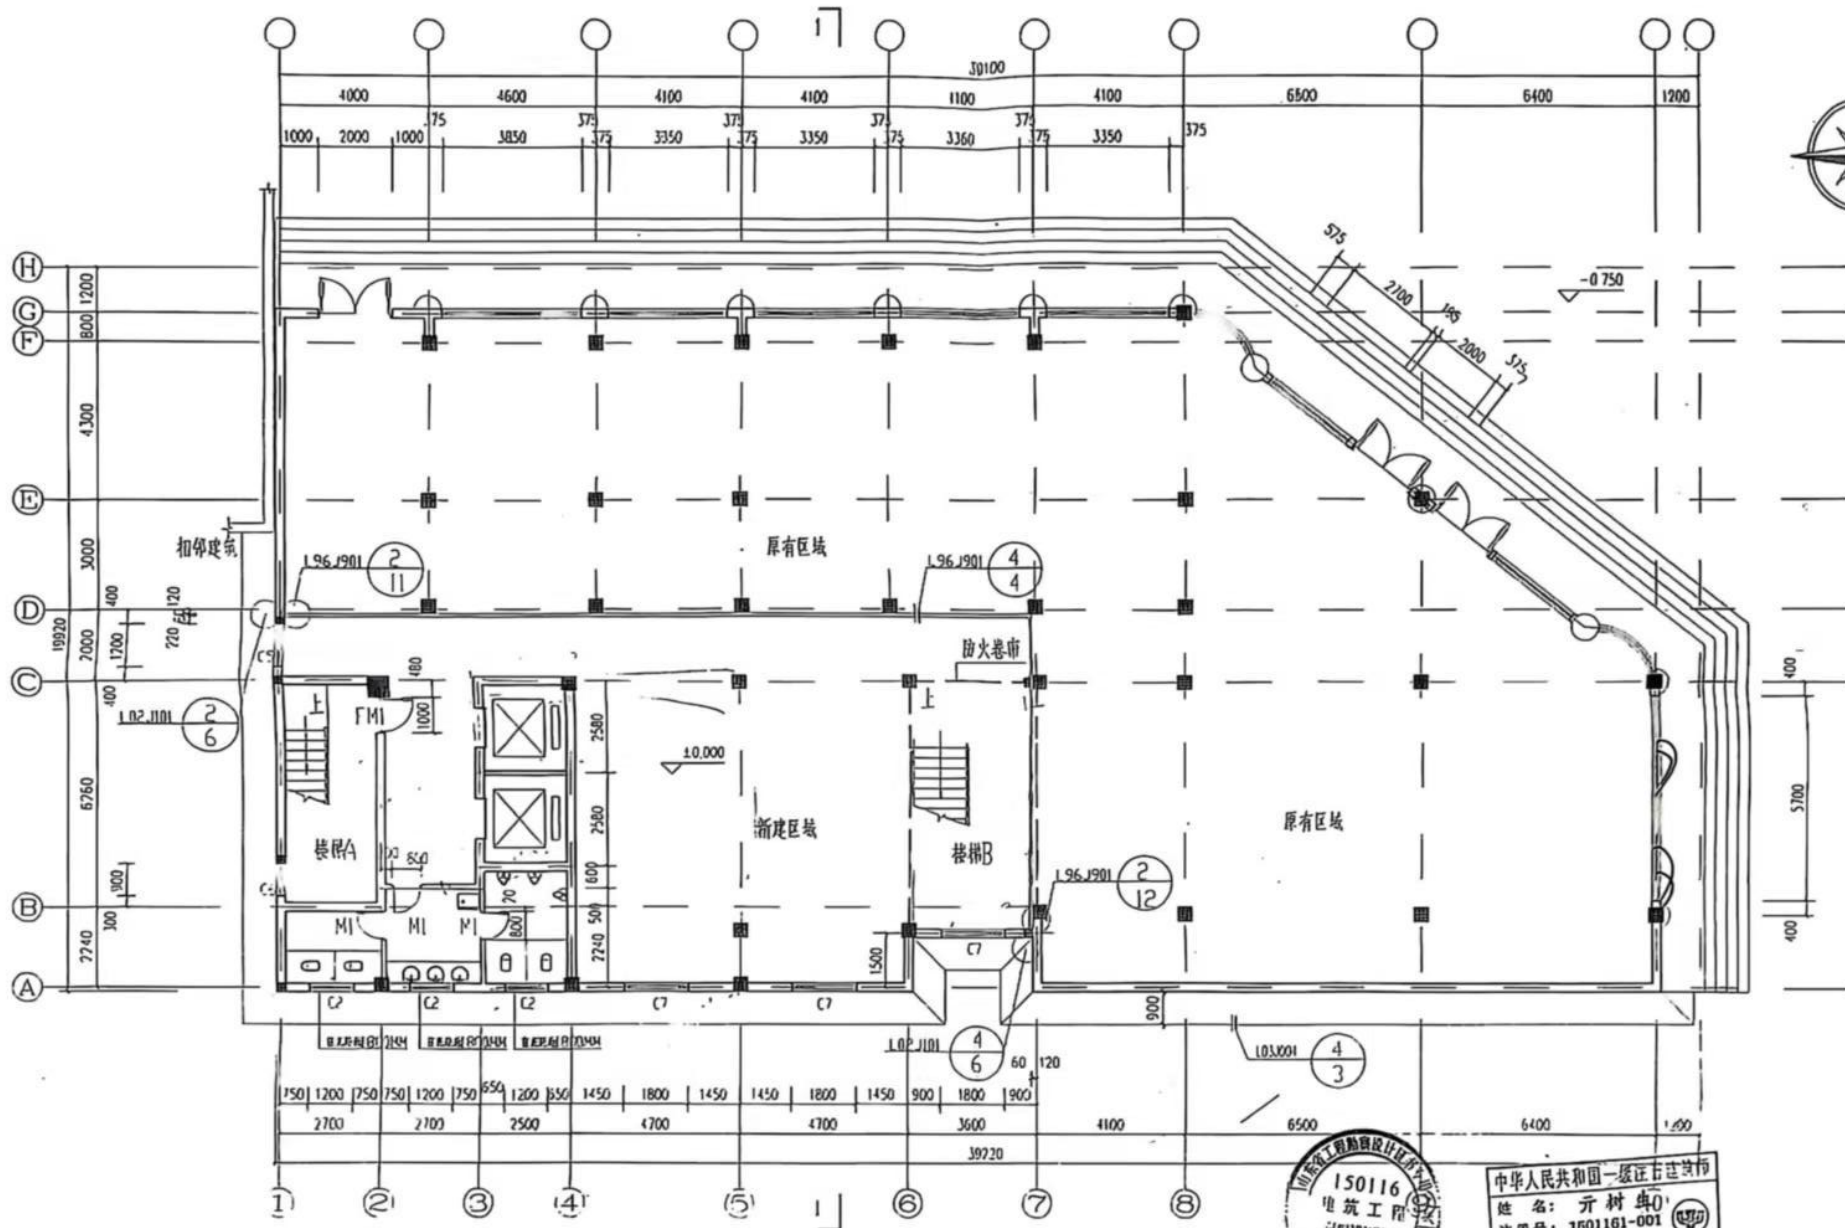


一层平面图



中华人民共和国一级注册建筑师
姓名: 李树群
注册号: 1501161-001
有效期至: 至2004年12月

山东省临沂市 建筑设计研究院	院长: 李树群	专业负责人: 李树群	设计: 李树群	审核: 李树群	签字: 李树群
资质证书编号: 1501161	项目负责人: 李树群	设计: 李树群	审核: 李树群	签字: 李树群	签字: 李树群
注册建筑师编号: 1501161	项目负责人: 李树群	设计: 李树群	审核: 李树群	签字: 李树群	签字: 李树群

比例	1:100
日期	2004.12.10
姓名	王树生
职务	注册建筑师

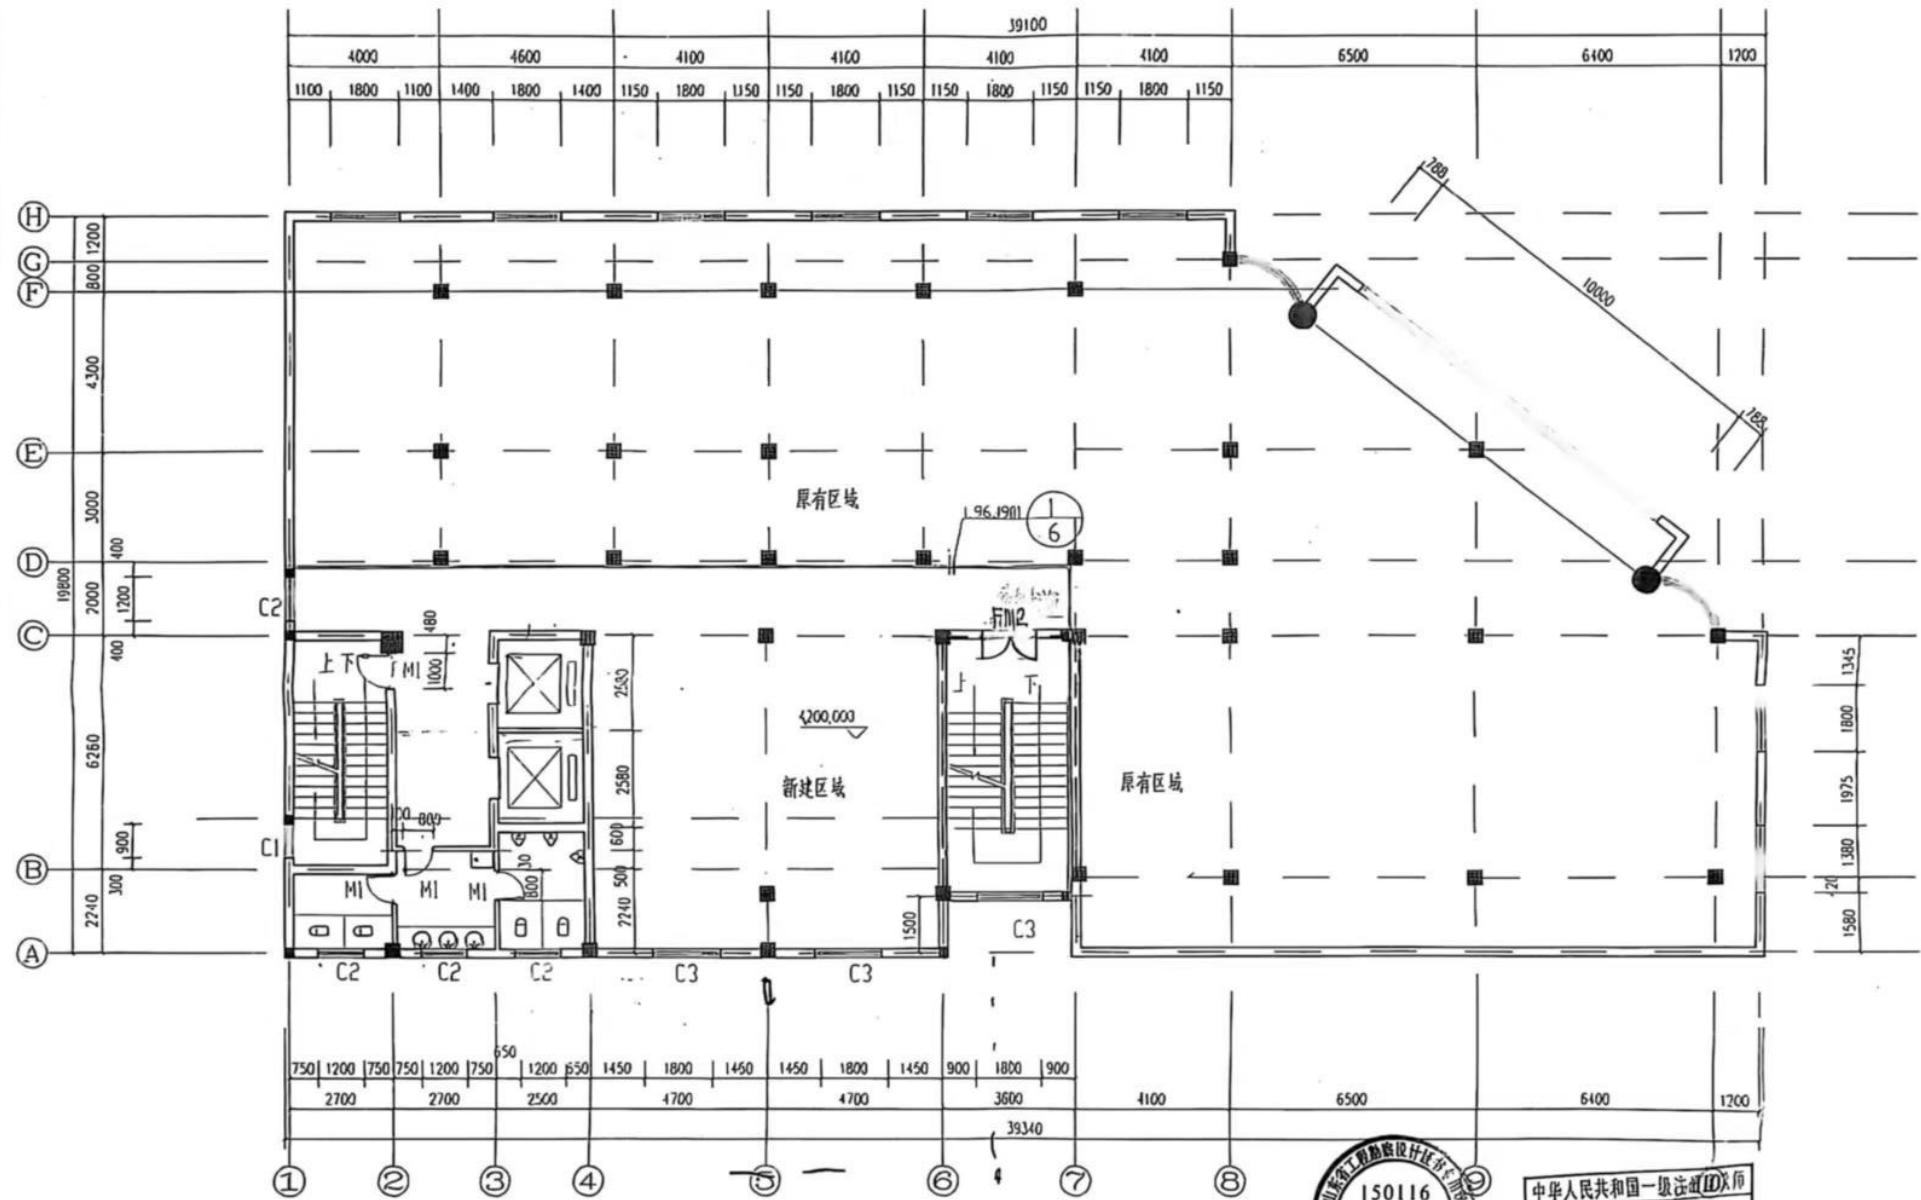


二层平面图 1:100



中华人民共和国一级注册建筑师
姓名: 王树生
注册号: 1501161-001
有效期至: 至2004年12月

山东省临沂市 建筑设计研究院 资质证书编号: 1501161 注册建筑师编号:	工程名称	联加科技大厦改建	院长	王树生	专业负责人		图号	
			审定	王树生	复核	王树生	专业	
			设计	王树生	设计	王树生	日期	
			项目负责人	王树生	方案	王树生	签字	王树生

比例	1:100
日期	2004.12.1
姓名	王树生

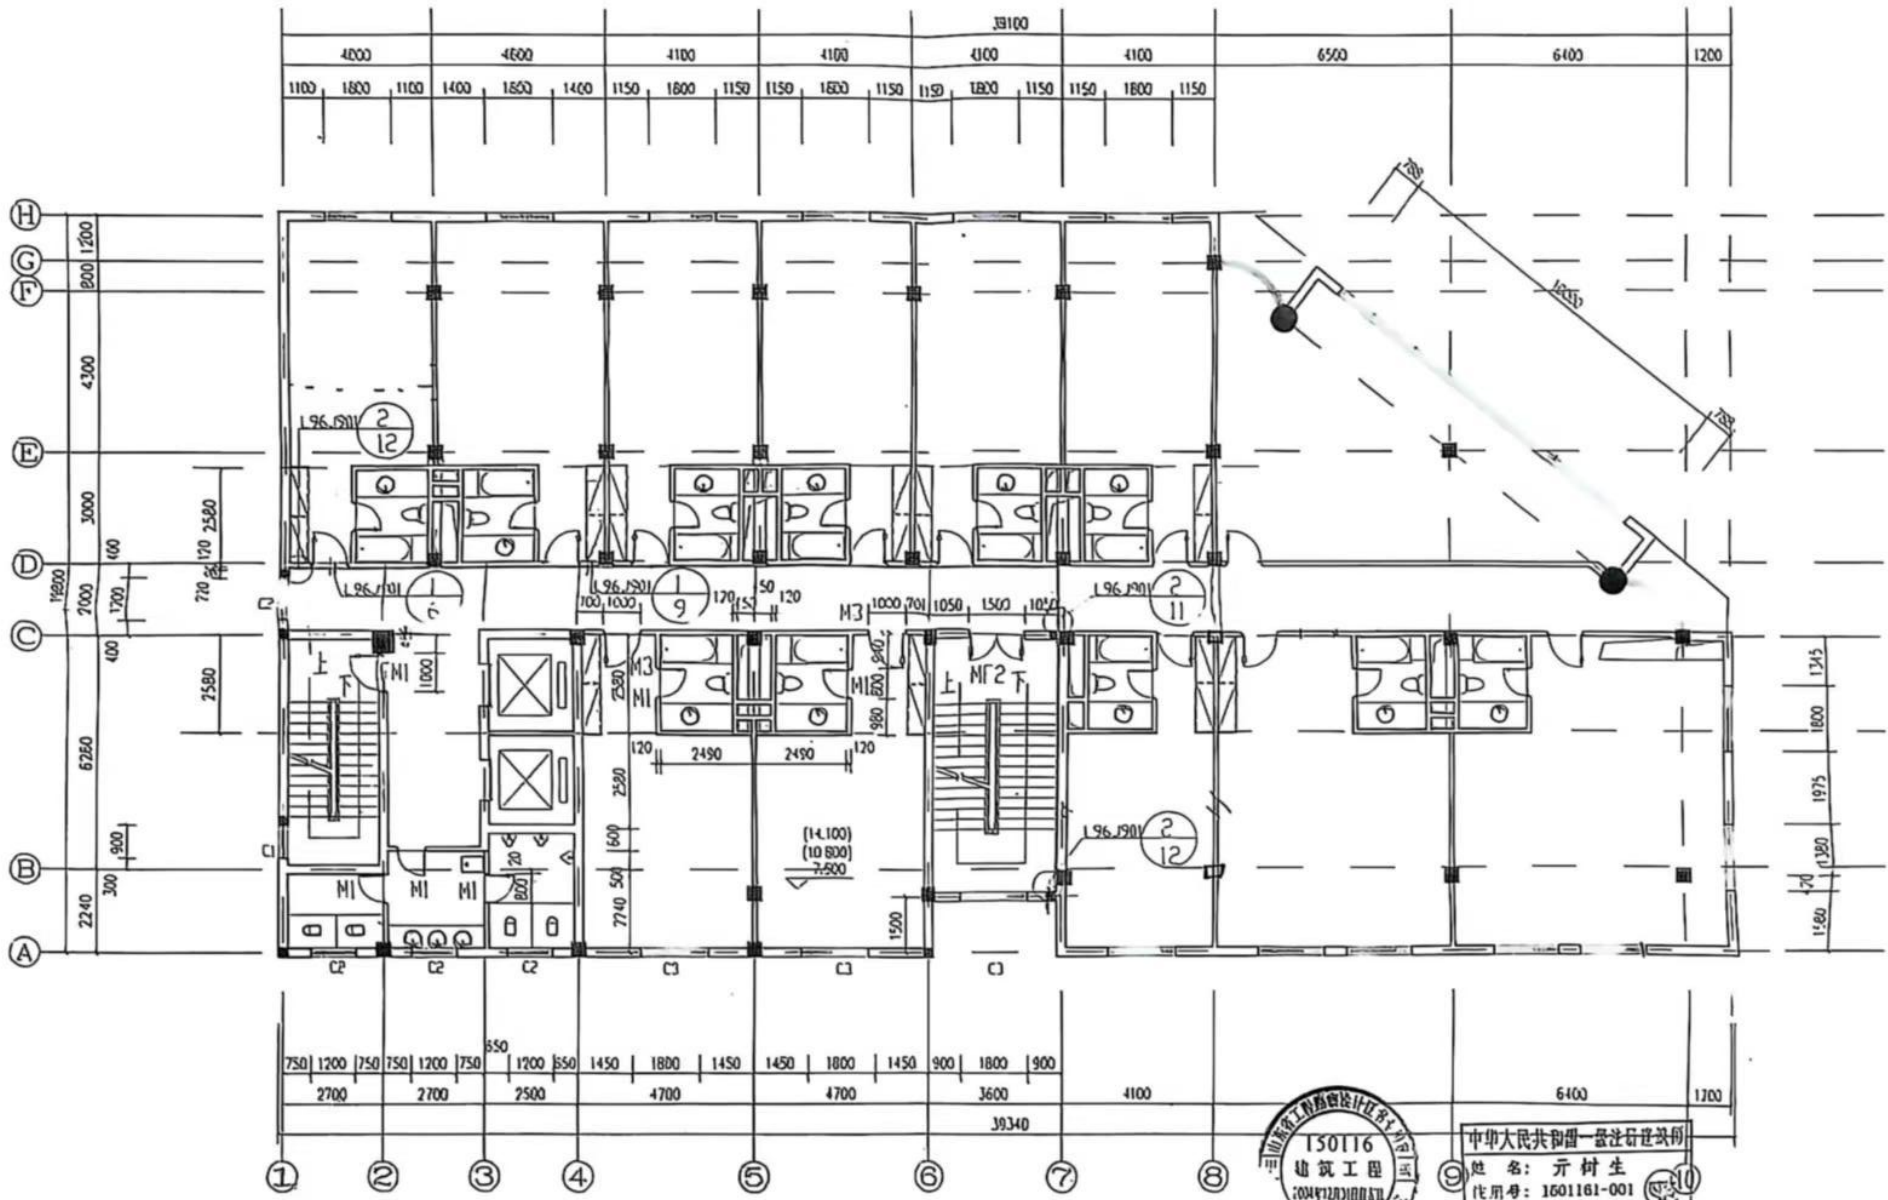

三-五层平面图 1:100



中华人民共和国注册建筑师
姓名: 王树生
注册号: 1601161-001
有效期: 至2004年12月

山东省临沂市 建筑设计研究院 资质证书编号: 1501161 注册建筑师: 王树生	工程名称: 三-五层平面图		院长: 王树生	专业负责人: 王树生	图号: 1
	三-五层平面图		审定: 王树生	复核: 王树生	专业: 建筑
			所审: 王树生	设计: 王树生	日期: 2004.12.1
			校对人: 王树生	方量: 王树生	第6张共9张